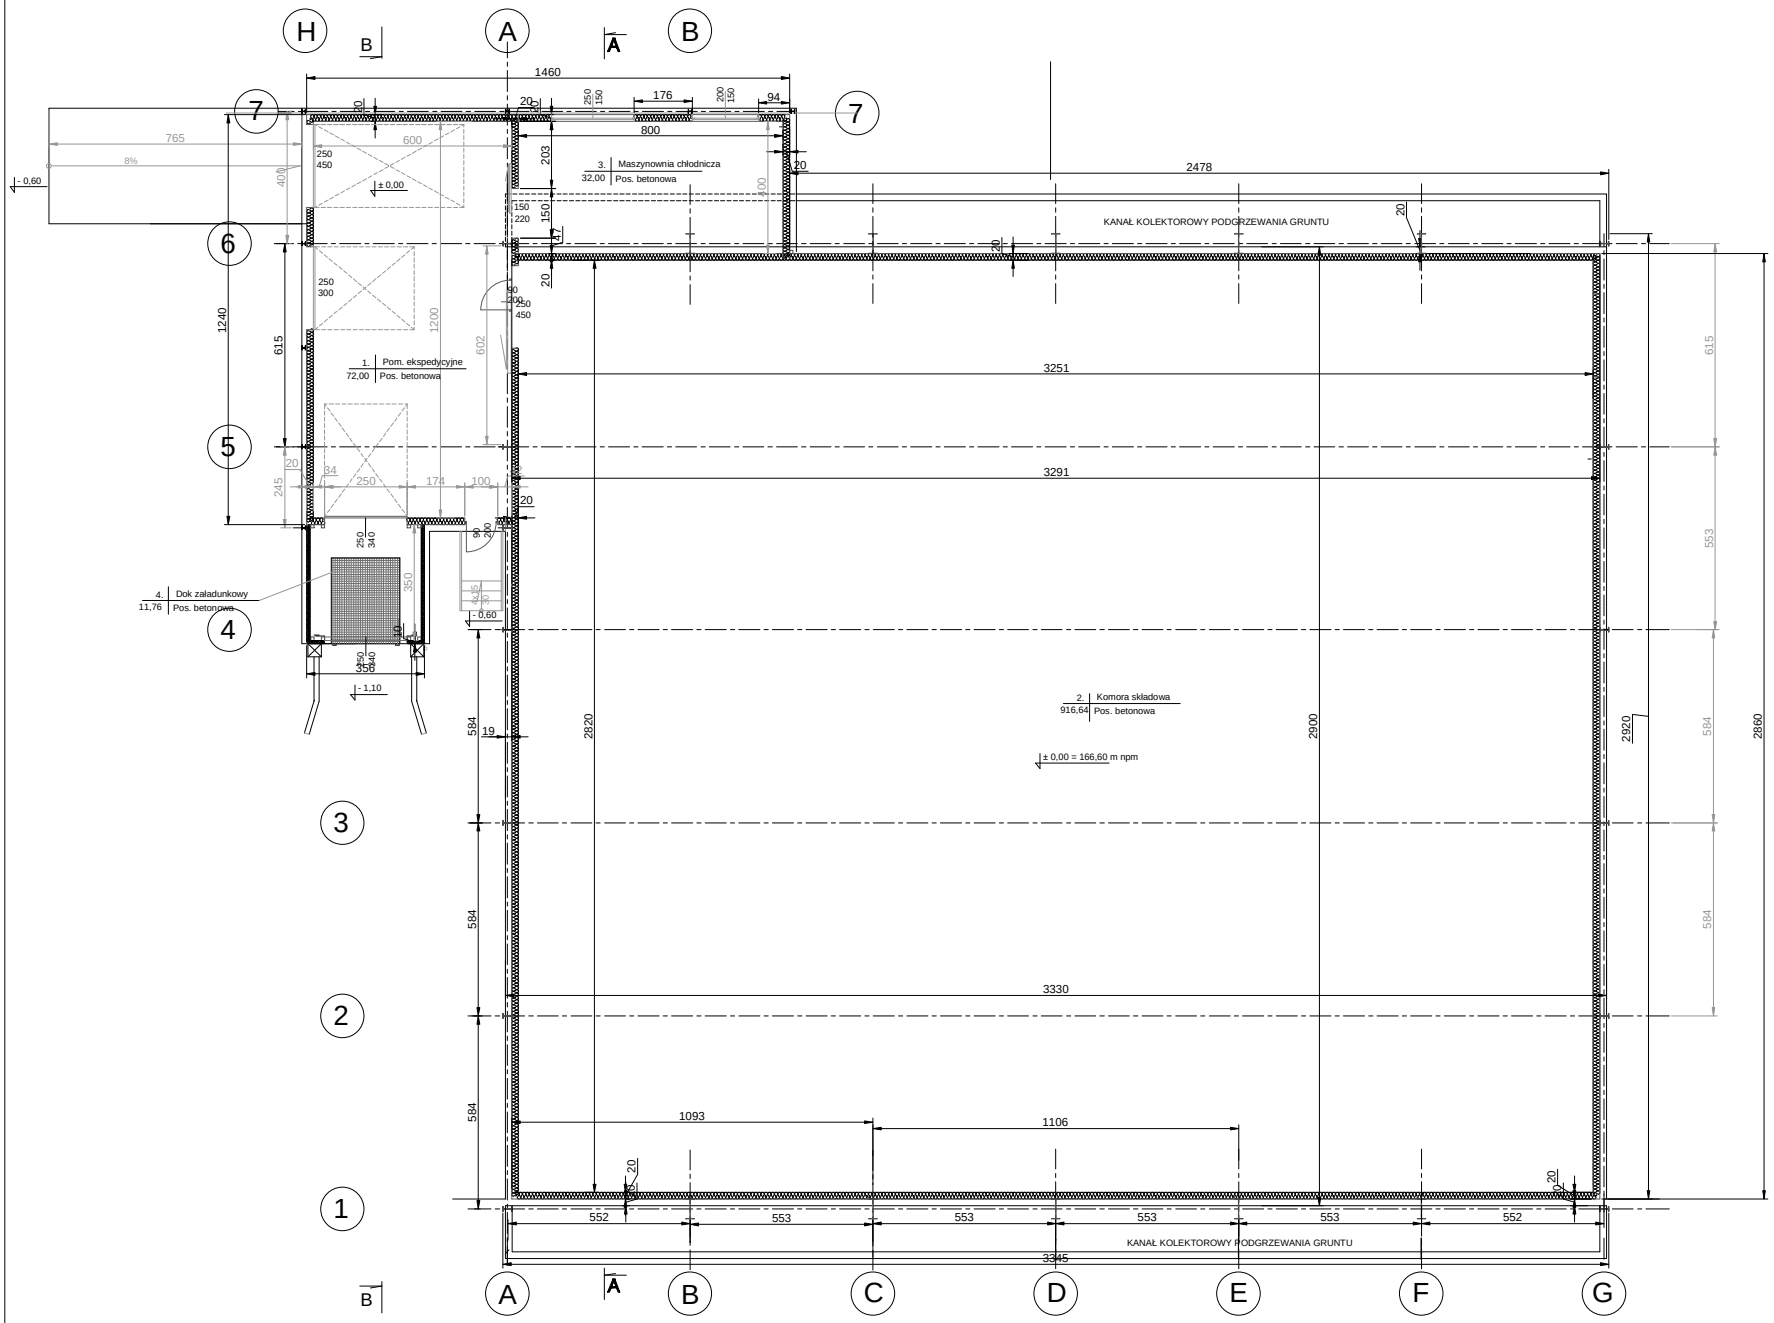

H
A
B
1460
176
94
800
2478
3. Maszynownia chłodnicza
32,00 Pos. betonowa
KANAŁ KOLEKTOROWY PODGRZEWANIA GRUNTU
1. Pom. ekspedycyjne
72,00 Pos. betonowa
4. Dok załadunkowy
11,76 Pos. betonowa
2. Komora składowa
916,64 Pos. betonowa
± 0,00 = 166,60 m npm
3251
3291
3330
1093
1106
3345
2820
2900
2920
2860
1240
615
584
552
553
KANAŁ KOLEKTOROWY PODGRZEWANIA GRUNTU
A
B
C
D
E
F
G
1
2
3
4
5
6
7